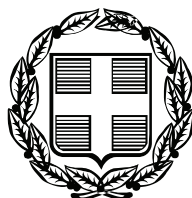


ΕΦΗΜΕΡΙΣ ΤΗΣ ΚΥΒΕΡΝΗΣΕΩΣ

ΤΗΣ ΕΛΛΗΝΙΚΗΣ ΔΗΜΟΚΡΑΤΙΑΣ

ΤΕΥΧΟΣ ΤΕΤΑΡΤΟ **Αρ. Φύλλου 525**

22 Δεκεμβρίου 2011

ΠΕΡΙΕΧΟΜΕΝΑ

ΑΠΟΦΑΣΕΙΣ

ΑΠΟΦΑΣΕΙΣ

Αριθμ. 22168/135889 (1)

Καθορισμός οριογραμμών αιγιαλού και παραλίας, στην περιοχή «Δρυμάρια» Τ.Κ. Γλύφας Δήμου Στυλίδας Ν. Φθιώτιδας.

Η ΓΕΝΙΚΗ ΓΡΑΜΜΑΤΕΑΣ ΑΠΟΚΕΝΤΡΩΜΕΝΗΣ ΔΙΟΙΚΗΣΗΣ ΘΕΣΣΑΛΙΑΣ - ΣΤΕΡΕΑΣ ΕΛΛΑΔΑΣ

Έχοντας υπόψη:

1. Τις διατάξεις του Ν.2971/2001 «περί αιγιαλού και παραλίας και άλλες διατάξεις», όπως έχει τροποποιηθεί και ισχύει σήμερα.

2. Τις διατάξεις του Ν. 3200/55 «περί διοικητικής αποκεντρώσεως, όπως αυτές τροποποιήθηκαν και ισχύουν σήμερα με τα Ν.Δ.532/70, Β.Δ.704/70, Β.Δ.705/70, Β.Δ.192/72, Π.Δ.71/84, Π.Δ.347/86, Ν.2026/92 και Π.Δ.97/93.

3. Τις διατάξεις του Π.Δ.284/88 «περί οργανισμού Υπ. Οικονομικών».

4. Τις διατάξεις της παρ. 21 του άρθρου 46 του Ν.3220/ 2004 (Φ.Ε.Κ 15, τ.Α΄/28/1/2004) «μέτρα αναπτυξιακής και κοινωνικής πολιτικής - αντικειμενοποίηση του φορολογικού ελέγχου και άλλες διατάξεις» δυνάμει των οποίων από 10/4/2004, αρμοδιότητες του Υπουργού Οικονομίας και Οικονομικών, οι οποίες ανήκαν ή είχαν μεταβιβαστεί στους Νομάρχες μέχρι την έναρξη λειτουργίας των Νομαρχιακών Αυτοδιοικήσεων και αφορούν θέματα του Υπουργείου Οικονομίας και Οικονομικών, που εξαιρέθηκαν από την κατάργηση με τις διατάξεις της παρ. 2 του άρθρου 39 του Ν. 2218/1994, περιέρχονται στους Γενικούς Γραμματείς των Περιφερειών.

5. Τις διατάξεις του Ν.3852/2010 (Φ.Ε.Κ 87 τ.Α΄/7-6-2010) περί «νέας αρχιτεκτονικής της Αυτοδιοίκησης και της Αποκεντρωμένης Διοίκησης - Πρόγραμμα Καλλικράτης».

6. Τις διατάξεις της παρ. 1 και 2 του άρθρου 6 του Ν.3852/2010, με τις οποίες συστάθηκαν ως ενιαίες αποκεντρωμένες μονάδες διοίκησης του Κράτους 7 Αποκεντρωμένες Διοικήσεις μεταξύ των οποίων και η Αποκεντρωμένη Διοίκηση Θεσσαλίας - Στερεάς Ελλάδας, η οποία εκτείνεται στα όρια των περιφερειών Θεσσαλίας και Στερεάς Ελλάδας, με έδρα την Λάρισα και για τα καθήκοντα των Γενικών Γραμματέων των Αποκεντρωμένων Διοικήσεων, εφαρμόζονται οι σχετικές διατάξεις του Ν. 2503/1997 (Φ.Ε.Κ. 107 τ.Α΄).

7. Τις διατάξεις της παρ. 1 του άρθρου 280 του Ν.3852/ 2010, σύμφωνα με τις οποίες οι Αποκεντρωμένες Διοικήσεις ασκούν τις αρμοδιότητες των κρατικών Περιφερειών, περιλαμβανομένων και εκείνων των αντίστοιχων συλλογικών οργάνων τους, όπως αυτές καθορίζονταν στον ιδρυτικό τους νόμο 2503/1997, καθώς και τους μεταγενέστερους ειδικούς νόμους και τις σχετικές κανονιστικές διατάξεις, όπως ισχύουν με εξαίρεση τις αρμοδιότητες που περιέρχονται με το άρθρο 186 του ιδίου νόμου, στις περιφέρειες.

8. Τις διατάξεις της παρ. 4 του άρθρου 283 του Ν.3852/ 2010, από την έναρξη λειτουργίας των Αποκεντρωμένων Διοικήσεων καταργούνται οι περιφέρειες που έχουν ιδρυθεί με τον Ν. 2503/1997 (Φ.Ε.Κ 107 τ. Α΄) και υπεισέρχονται αυτοδικαίως από την έναρξη λειτουργίας τους και χωρίς άλλη διατύπωση σε όλα τα δικαιώματα και τις υποχρεώσεις των καταργούμενων περιφερειών συμπεριλαμβανομένων και των διεθνών τους συνεργασιών κατά τον λόγο συμμετοχής τους σ' αυτές.

9. Το υπ' αριθ. Δ6Α 102271 ΕΞ 2011/10-2-2011 έγγραφο του Υπ. Οικονομικών, σύμφωνα με το οποίο οι αρμοδιότητες του Υπουργού Οικονομικών, που περιήλθαν στους Γενικούς Γραμματείς των Περιφερειών (του Ν.2503/1997, Φ.Ε.Κ 107 τ.Α΄), σύμφωνα με τις διατάξεις της παρ. 21 του άρθρου 46 του Ν.3220/2004 (Φ.Ε.Κ. 15, τ.Α΄) και καταγράφονται στην υπ' αριθ. 1063649/790/Α0006/3-8-2004 απόφαση του Υπουργού Οικονομίας και Οικονομικών, ασκούνται από 1/1/2011, από τον Γενικό Γραμματέα της Αποκεντρωμένης Διοίκησης.

10. Τις διατάξεις του Π.Δ. 138/23-12-2010 (Φ.Ε.Κ 231/Α/27-12-2010) «περί οργανισμού Αποκεντρωμένης Διοίκησης Θεσσαλίας - Στερεάς Ελλάδας».

11. Την από 29/11/2010 έκθεση της κατά το άρθρο 3 του Ν. 2971/2001 αρμοδίας Επιτροπής Καθορισμού ορίων αιγιαλού και παραλίας, που καθόρισε τα όρια του αιγιαλού και της παραλίας στην περιοχή «Δρυμάρια» Δ.Δ. Γλύφας, Δήμου Στυλίδας Ν. Φθιώτιδας, με ενδιαφερόμενη την Κατσαρού Φιλίτσα (με την υπ' αριθ. 296/9-2-2010 αίτησή της).

12. Το από Ιανουάριο 2010, με κλίμακα 1:500 τοπογραφικό και υψομετρικό διάγραμμα (σε μία πινακίδα) του Τοπογράφου Μηχανικού Σταύρου Μπλούκα, το οποίο ελέγχθηκε για την ακρίβεια της αποτύπωσης την 09/06/2010 από τον Τοπογράφο Μηχανικό Στρωματιά Γεώργιο της Κτηματικής Υπηρεσίας Ν. Φθιώτιδας και θεωρήθηκε την 10/6/2010 από την Αν. Προϊσταμένη της Κτηματικής Υπηρεσίας Ν. Φθιώτιδας Πρασσά Παρασκευή, Τοπογράφο Μηχανικό με Α΄ βαθμό, όπως ορίζουν οι διατάξεις του άρθρου 4 § 2 του Ν.2971/2001 και συνοδεύει την έκθεση της προαναφερόμενης Επιτροπής.

13. Το υπ' αριθ. Φ.121/64/12-01-2011 έγγραφο Κτηματικής Υπηρεσίας, προς το ΓΕΕΘΑ/ΓΕΝ, για την σύμφωνο ή μη γνώμη του, σύμφωνα με το άρθρο 113 του Ν.3978/2011 και το υπ' αριθ. Φ.544.5/804/11/24-08-2011 έγγραφο ΓΕΝ/Δνση Α2/τμ. VI που απεστάλη το προηγούμενο στο ΓΕΕΘΑ/Γ΄κλάδο/Γ2/ΤΕΥ, χωρίς να έχει ληφθεί αρνητική απάντηση του ΓΕΕΘΑ, μέχρι 15/11/2011.

14. Το υπ' αριθ. Φ.121/2528/15-11-2011 έγγραφο της Κτηματικής Υπηρεσίας Ν. Φθιώτιδας, με το οποίο ζητείται η έκδοση απόφασης, αποφασίζουμε:

1. Επικυρώνουμε την από 29/11/2010 έκθεση της κατά το άρθρο 3 του Ν.2971/2001 αρμόδιας Επιτροπής Καθορισμού των ορίων αιγιαλού και παραλίας στην περιοχή «Δρυμάρια» Δ.Δ. Γλύφας, Δήμου Στυλίδας Ν. Φθιώτιδας και το από Ιανουάριο 2010, με κλίμακα 1:500 Τοπογραφικό και Υψομετρικό διάγραμμα (σε μία πινακίδα), του Τοπογράφου Μηχανικού Σταύρου Μπλούκα, το οποίο ελέγχθηκε για την ακρίβεια της αποτύπωσης την 09/06/2010 από τον Τοπογράφο Μηχανικό Στρωματιά Γεώργιο της Κτηματικής Υπηρεσίας Ν. Φθιώτιδας και θεωρήθηκε την 10/06/2010 από την Αν. Προϊσταμένη της Κτηματικής Υπηρεσίας Ν. Φθιώτιδας, Πρασσά Παρασκευή Τοπογράφο Μηχανικό με Α΄ βαθμό, όπως ορίζουν οι διατάξεις του άρθρου 4 § 2 του Ν.2971/2001 και συνοδεύει την Έκθεση της προαναφερόμενης Επιτροπής.

2. Στο παραπάνω τοπογραφικό διάγραμμα καθορίσθηκαν από την αρμόδια Επιτροπή:

α) Η οριογραμμή του αιγιαλού με κόκκινη συνεχή πολυγωνική γραμμή με στοιχεία 1, 2, 3, ..., 20, 21, 22 της οποίας οι κορυφές εξασφαλίζονται από συντεταγμένες προβολής ΕΓΣΑ 87.

β) Η οριογραμμή της παραλίας με κίτρινη συνεχή πολυγωνική γραμμή με στοιχεία 1΄, 2΄, 3΄, ..., 20΄, 21΄, 22΄της οποίας οι κορυφές εξασφαλίζονται από την πολυγωνική του αιγιαλού και η οποία είναι παράλληλη σε απόσταση δέκα (10) μέτρων, από την οριογραμμή του αιγιαλού.

γ) Η ζώνη της παραλίας, πλάτους δέκα (10) μέτρων παντού, για να μπορεί να κατασκευασθεί δρόμος για την επικοινωνία όλων των αγροτεμαχίων με την κεντρική πρόσβαση στο κεντρικό τμήμα, που είναι κατάλληλο για κολύμβηση κ.λπ.

3. Δεν υπάρχουν κτίσματα (οικοδομές) στην ζώνη της παραλίας.

4. Δεν υπάρχει παλαιός αιγιαλός.

Η ισχύς της παρούσας αρχίζει με την δημοσίευσή της στο τεύχος Εφημερίδας της Κυβερνήσεως.

Η απόφαση αυτή μαζί με την έκθεση και το διάγραμμα, να δημοσιευθούν στην Εφημερίδα της Κυβερνήσεως.

Λάρισα, 30 Νοεμβρίου 2011

Η Γενική Γραμματέας
Αποκεντρωμένης Διοίκησης
ΚΑΛΛΙΟΠΗ ΓΕΡΑΚΟΥΔΗ

ΕΚΘΕΣΗ ΕΠΙΤΡΟΠΗΣ ΚΑΘΟΡΙΣΜΟΥ ΟΡΙΩΝ ΑΙΓΙΑΛΟΥ ΚΑΙ ΠΑΡΑΛΙΑΣ (Ν. 2971/2001 αρθρ. 3)

Για τον καθορισμό των οριογραμμών του αιγιαλού και της παραλίας στην περιοχή «Δρυμάρια ΔΑ Γλύφας Δήμου Πελασγίας, Νομού Φθιώτιδος όπου πήγαμε σήμερα Δευτέρα 29 Νοεμβρίου 2010 οι υπογεγραμμένοι:

1) Πρασσά Παρασκευή, Τοπογρόφος Μηχανικός ΕΜΠ, Αναπληρώτρια Προϊσταμένη της Κτηματικής Υπηρεσίας Νομού Φθιώτιδας, Πρόεδρος της Επιτροπής.

2) Στρωματιάς Γεώργιος, Τοπογράφος Μηχανικός της Κτηματικής Υπηρεσίας Νομού Φθιώτιδας.

3) Κλιάρης Θεόδωρος Πλοίαρχος Λ.Σ.Λιμενάρχης Λιμεναρχείου Βόλου.

4) Γραμματίκα Δήμητρα Αρχ. Μηχανικός Αν. Προϊσταμένη Δ/νσης Πολεοδομίας Νομ. Δυτ. Φθιώτιδας.

Το 5ο μέλος της επιτροπής (Προϊσταμένη Δ/νσεως ΠΕΧΩ Περιφέρειας Στερεάς Ελλάδας η ο νόμιμος αναπληρωτής της) καίτοι εκλήθησαν νομίμως δεν προσήλθαν, που αποτελούμε την επιτροπή του άρθρου 3 του Ν. 2971/2001 (ΦΕΚ 285/19-12-01 /τεύχ. Α΄) όπως αυτή συγκροτήθηκε με υπ' αριθμ. 83735/15183/16-11-2010 απόφαση Γεν. Γραμ. Περιφ. Στερεάς Ελλάδας και συγκλήθηκε με την Φ. 121/2916/23-11-2010 πρόσκληση της Προέδρου της, έχοντας δε υπόψιν:

1. Την υπ' αριθμ. πρωτ. 296/9-2-2010, αίτηση της Φιλίτσας Κατσαρού με την οποία ζητήθηκε ο καθορισμός των οριογραμμών αιγιαλού και παραλίας στην περιοχή Δρυμάριας Γλύφας.

2. Το από Ιανουάριο 2010 τοπογραφικό και υψομετρικό διάγραμμα με κλίμακα 1:500 του Τοπογράφου Μηχανικού Σταύρου Μπλούκα που ελέγχθηκε για την ακρίβεια της αποτύπωσης στις 9-6-2010 από τον Τοπογράφο Μηχανικό Γεώργιο Στρωματιά της Κτηματικής Υπηρεσίας και θεωρήθηκε στις 10-6-2010 από την Αν. Προϊσταμένη της Κτηματικής Υπηρεσίας Πρασσά Παρασκευής Τοπογράφο Μηχανικό, όπως ορίζει το άρθρο 4 του Ν.2971/2001

3. Τα στοιχεία καθορισμού αιγιαλού και παραλίας που προβλέπονται από το άρθρο 9 του Ν.2971/01 και ειδικώτερα την κοινή υπουργική απόφαση 1089532ΠΕ/8205/ΠΕΒ0010/20-4-2001/ΥΠ.ΟΙΚ. & ΠΕΧΩΔΕ ήτοι:

α) Την γεωμορφολογία του εδάφους της εξεταζόμενης περιοχής που είναι πρανή δύο λόφων προς την θα Κασσα που καταλήγουν σε απόκρημνη ακτή εκατέρωθεν του κεντρικού τμήματος που έχει ομαλώτερη μορφή και καταλήγει σε αμμοχαλικώδη ακτή με μικρές κλίσεις. Το έδαφος επιφανειακά είναι γαιώδες και το πλείστον είναι φυτευμένο με ελιές, υπάρχουν όμως και στενές λωρίδες με αυτοφυή δασική βλάστιση στην συνέχεια των κρημνών. Τα ελαιοπερίβολα έχουν οικοπεδική αξία και σε μερικά από αυτά υπάρχουν εξοχικές κατοικίες. Οι μισγάγγειες που απεικονίζονται στους χάρτες δεν έχουν

σχηματίσει κοίτη και δεν μεταφέρουν φερτά υλικά ώστε να δημιουργηθούν προσχώσεις.

β) Δεν εντοπίσθηκαν φυσικοί παράκτιοι πόροι.

γ) Η συνεχόμενη θαλάσσια περιοχή είναι τμήμα του Διαύλου Ωρεών και προς τα Βορειοανατολικά υπάρχει λωρίδα με ανάπτυγμα πελάγους 40 χιλ. με αποτέλεσμα να προσβάλλεται από τους ισχυρούς ανέμους από την διεύθυνση αυτή.

δ) Ο πυθμένας είναι αμμοχαλικώδης γενικά, αλλά υπάρχουν και βραχώδεις ξέρες πλησίον της ακτής στο βόρειο τμήμα της εξεταζόμενης περιοχής.

ε) Ο τομέας ανάπτυξης του κυματισμού είναι από 4 έως 9 χλμ. αλλά υπάρχει στενή λωρίδα προς Β.Α. με μήκος 40 χιλιόμετρα. Τα βάθη είναι μικρά στην ακτή αλλά βαθαίνουν απότομα.

στ) Δεν υπάρχουν ουσιαστικά έργα στον αιγιαλό. Έχει γίνει ισοπέδωση της παραλιακής ζώνης και υπάρχει ένα πρόχειρο στέγαστρο (χωρίς άδεια).

ζ) Η εξεταζόμενη περιοχή είναι εκτός οικισμού εκτός σχεδίου.

η) Δεν υπάρχουν γνωστά δημόσια κτήματα στην εξεταζόμενη περιοχή με επιφύλαξη για τις ζώνες με την αυτοφυή δασική βλάστηση

θ) Η εξεταζόμενη περιοχή δεν έχει ενταχθεί στο Εθν. Κτηματολόγιο.

ι) Δεν υπάρχουν ευπαθή οικοσυστήματα η προστατευόμενες περιοχές.

4. Το γεγονός ότι δεν υπάρχουν εγκεκριμμένοι καθορισμοί εκατέρωθεν της εξεταζόμενης περιοχής, αποφασίζουμε:

1. Καθορίζουμε επί του ανωτέρω τοπογραφικού διαγράμματος: α) Την οριογραμμή του αιγιαλού με κόκκινη συνεχή πολυγωνική γραμμή με στοιχεία 1,2,3,20,21,22 της οποίας οι κορυφές εξασφαλίζονται από συντεταγμένες προβολής ΕΓΣΑ 87 σύμφωνα με τον κατωτέρω πίνακα.

Β) Την οριογραμμή της παραλίας με κίτρινη συνεχή πολυγωνική γραμμή με στοιχεία 1, 2, 3, ...20, 21, 22, της οποίας οι κορυφές εξασφαλίζονται από την πολυγωνική του αιγιαλού (παράλληλος σε απόσταση δέκα (10) μέτρων.

2. Καθορίζεται ζώνη παραλίας πλάτους 10 μέτρων παντού για να μπορεί να κατασκευασθεί δρόμος για την επικοινωνία όλων των αγροτεμαχίων με την κεντρική πρόσβαση στο κεντρικό τμήμα που είναι κατάλληλο για κολύμβηση κ.λπ.

3. Δεν υπάρχουν κτίσματα (οικοδομές) στην ζώνη παραλίας

4. Δεν υπάρχει παλαιός αιγιαλός

ΠΙΝΑΚΑΣ ΣΥΝΤΕΤΑΓΜΕΝΩΝ ΑΙΓΙΑΛΟΥ - ΠΑΛΑΙΟΥ ΑΙΓΙΑΛΟΥ


α/α	Ε	Ν	α/α	Ε	Ν
1	412.837,00	4.312.056,30	12	412.698,70	4.312.274.40
2	412.814,90	4.312.084,20	13	412.689,20	4.312.291,50
3	412.804,80	4.312.114,50	14	412.681,60	4.312.318,10
4	412.790,80	4.312.139,40	15	412.675,60	4.312.376,40
5	412.774,90	4.312.156,20	16	412.701,00	4.312.407,90
6	412.769,00	4.312.173,10	17	412.723,10	4.312.430,10
7	412.764,30	4.312.188,90	18	412.725,00	4.312.475,50
8	412.756,10	4.312.201,00	19	412.737,90	4.312.502,50
9	412.748,40	4.312.223,40	20	412.763,20	4.312.539,60
10	412.734,10	4.312.251,20	21	412.785,00	4.312.559,50
11	412.718,00	4.312.259,80	22	412.805,60	4.312.585,00


Η Επιτροπή

Η Πρόεδρος
ΠΑΡΑΣΚΕΥΗ ΠΡΑΣΣΑ

Τα Μέλη

ΓΕΩΡΓΙΟΣ ΣΤΡΩΜΑΤΙΑΣ
ΘΕΟΔΩΡΟΣ ΚΛΙΑΡΗΣ
ΔΗΜ. ΓΡΑΜΜΑΤΙΚΑ-ΞΥΝΟΓΑΛΟΥ

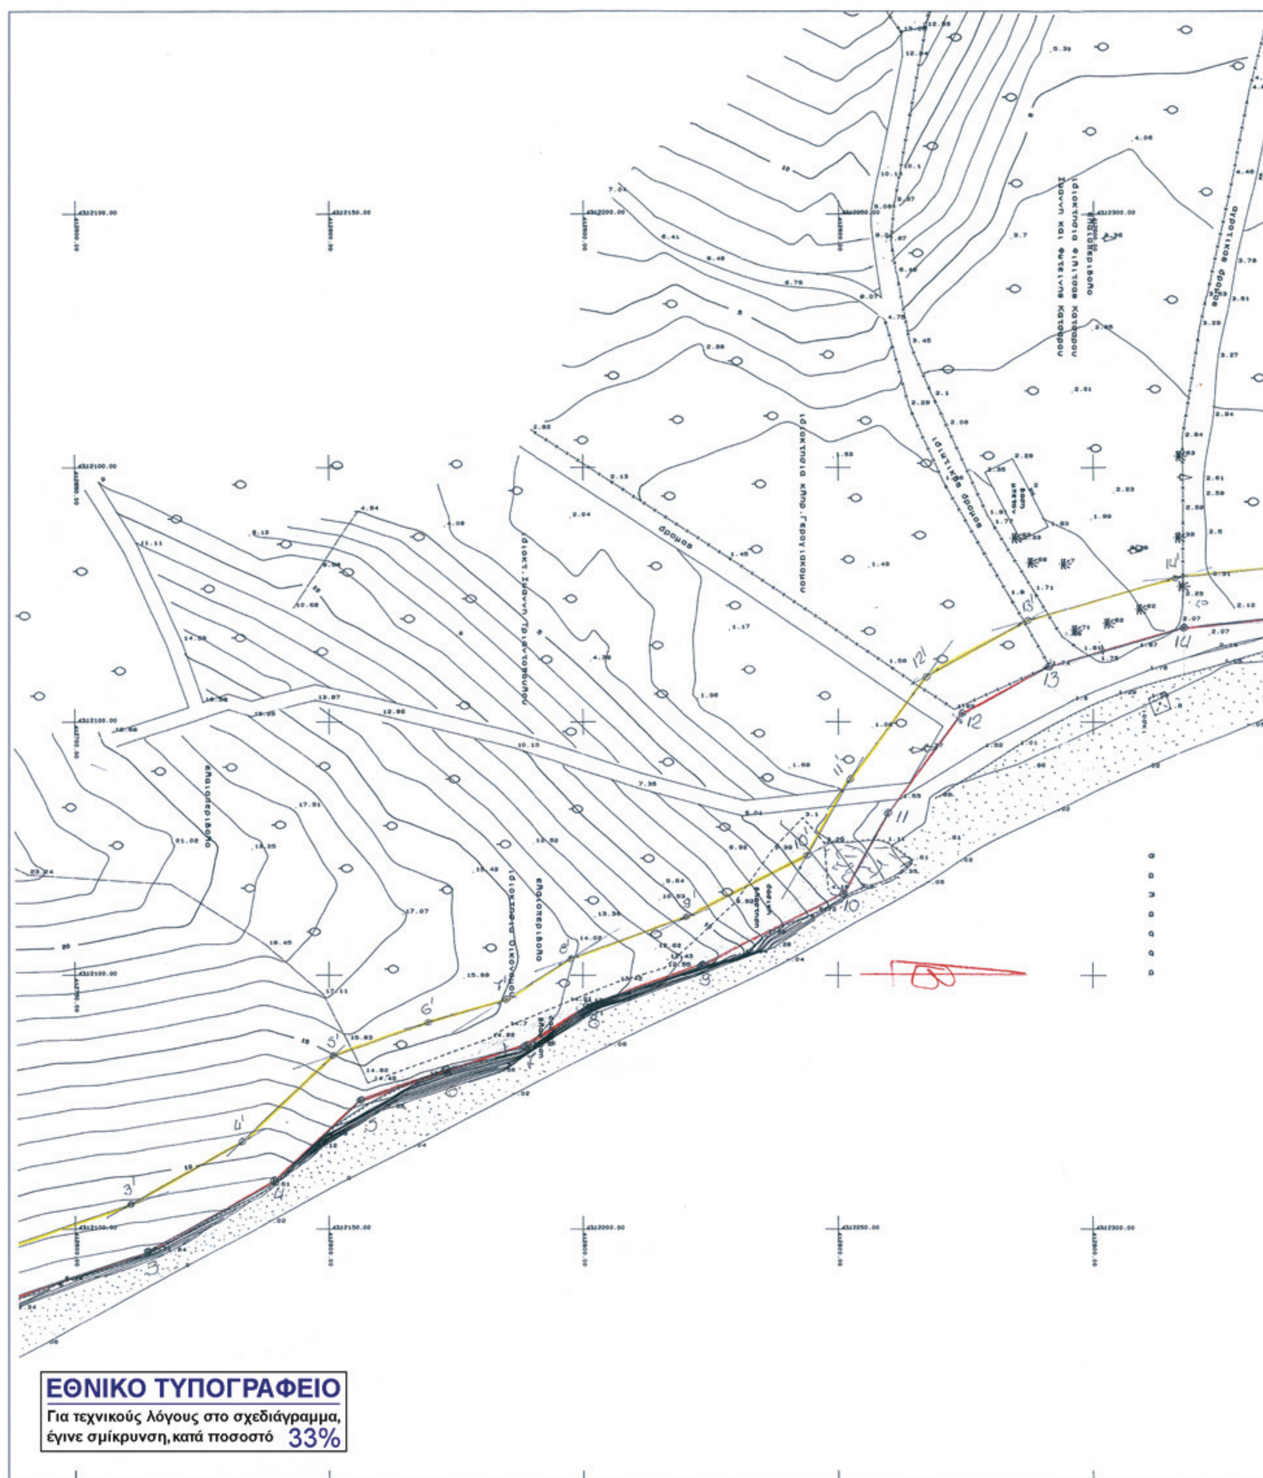
ΕΘΝΙΚΟ ΤΥΠΟΓΡΑΦΕΙΟ
Για τεχνικούς λόγους στο σχεδιάγραμμα,
έγινε σμίκρυνση, κατά ποσοστό 33%

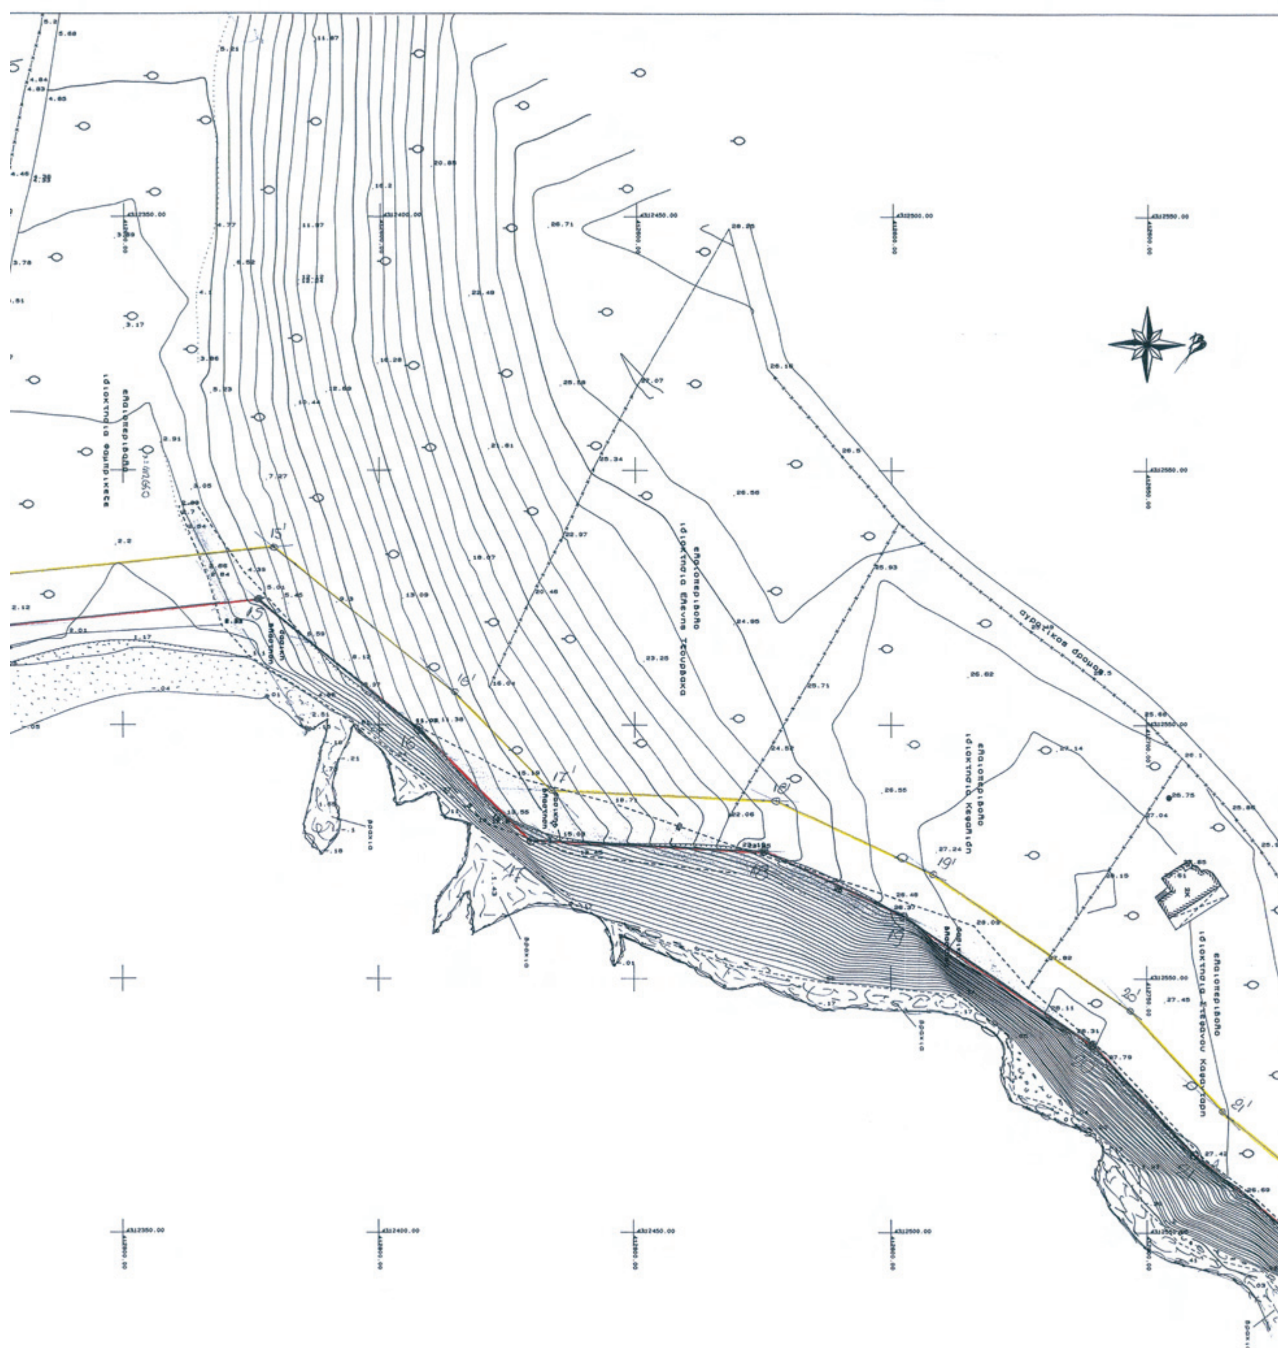



ΑΠΟΣΠΑΣΜΑ ΦΥΛΛΟΥ ΧΑΡΤΗ Γ.Υ.Σ.
ΚΛΙΜΑΚΑ 1: 50000
Αριθμος Φ.Χ.292"ΠΕΛΑΣΓΙΑ" και αριθμος Φ.Χ.125"ΙΣΤΙΑΙΑ"

ΠΙΝΑΚΑΣ ΣΥΝΤΕΤΑΓΜΕΝΩΝ ΚΟΡΥΦΩΝ ΑΙΓΙΑΛΟΥ

α/α	Ε	Ν	α/α	Ε	Ν
1	412.837,00	4.312.056,30	12	412.698,70	4.312.274,40
2	412.814,90	4.312.084,20	13	412.689,70	4.312.291,50
3	412.804,80	4.312.114,50	14	412.681,60	4.312.318,10
4	412.790,80	4.312.139,40	15	412.675,60	4.312.376,40
5	412.774,90	4.312.156,20	16	412.701,00	4.312.407,90
6	412.769,00	4.312.173,10	17	412.723,10	4.312.430,10
7	412.764,30	4.312.188,90	18	412.725,00	4.312.475,50
8	412.756,10	4.312.201,00	19	412.737,90	4.312.502,50
9	412.748,40	4.312.223,40	20	412.763,20	4.312.539,60
10	412.734,10	4.312.251,20	21	412.785,00	4.312.559,50
11	412.718,00	4.312.259,80	22	412.805,60	4.312.585,00

ΥΠΟΜΝΗΜΑ ΣΥΣΤΗΜΑΤΩΝ ΑΝΑΦΟΡΑΣ


ΕΓΣΑ'87
Ελληνικο Γεωδαιτικο Συστημα
Ελλειψοειδες αναφορας ΟΡ8 80 Αναφορας 1987 (Ε.Γ.Σ.Α.'87)
Προβολη"Εγκαρσια Μερκατορικη
Κεντρικος Μεσημβρινος λο=24.00'00"με Κο=0.9996
Τετμημενη Κεντρικου Μεσημβρινου: +500000μ.
Γεωγραφικο πλατος: 0.00'00"

Διενεργηθηκε ελεγχος για την ακριβεια της αποτυπωσης.

ΓΛΥΦΑ 9 - 6 - 2010
Ο ΜΗΧΑΝΙΚΟΣ
Γιώργιος Στρωματός
Τοπογράφος Μηχανικός Ε.Μ.Π.

ΛΑΜΙΑ 10 - 6 - 2010
Η ΑΝ ΠΡΟΪΣΤΑΜΕΝΗ
ΠΡΑΣΣΑ ΠΑΡΑΣΚΕΥΗ
ΤΟΠΟΓΡΑΦΟΣ ΜΗΧ. Ε.Μ.Π.
Με βαθμό Α'

Ακριβές φωτοαντίγραφο
14 ΝΟΕ 11
Ο Προϊστάμενος
Γεώργιος Στρωματός
Τοπογράφος Μηχανικός Ε.Μ.Π.

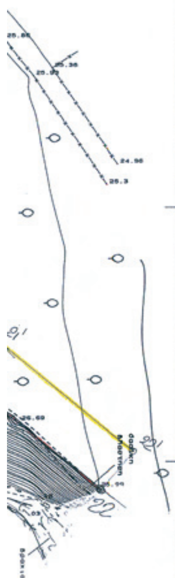

ΥΠΟΜΝΗΜΑ ΕΠΙΤΡΟΠΗΣ

Το παρον συνοδευει την απο 29-11- 2010 εκθεση της Επιτροπης καθορισμου οριων Αιγιαλου και Παραλιας αρθρο 3, Ν.2971/2001
κοκκινη γραμμη 1, 2, 3,...,21,22 οριογραμμη Αιγιαλου.
κιτρινη γραμμη 1', 2', 3',...,21',22' οριογραμμη Παραλιας.
μπλε γραμμη —— οριογραμμη παλαιου Αιγιαλου.

Για πρωτη φορα χαρασσεται Αιγιαλος και Παραλια.

Δεν υπαρχουν κτισματα στη ζωνη της παραλιας.

Για τον καθορισμο της οριογραμμης της παραλιας, χαραχτηκε πολυγωνικη γραμμη, παραλληλη προς την οριογραμμη του Αιγιαλου σε αποσταση 10.00 μ. για να εξυπηρετουνται οι σκοποι του αρθρου 7 παρ. 1 του Ν.2971/2001.

Οι κορυφες της οριογραμμης αιγιαλου εξασφαλιζονται με συντεταγμενες ΕΓΣΑ 87, συμφωνα με τον πινακα
Δεν υπάρχει παλαιός αιγιαλός.

Λαμια 29-11-2010
Η ΕΠΙΤΡΟΠΗ

Ο ΠΡΟΕΔΡΟΣ
1. ΠΡΑΣΣΑ ΠΑΡΑΣΚΕΥΗ
ΤΟΠΟΓΡΑΦΟΣ ΜΗΧ. Ε.Μ.Π.
Με βαθμό Α'

ΤΑ ΜΕΛΗ
2.
3.
4. Δημ. Γραμματέας - Συνήγορος
Αρχ. Μηχ. Με Α' β.

ΤΟΠΟΓΡΑΦΙΚΟ ΔΙΑΓΡΑΜΜΑ
ΚΑΘΟΡΙΣΜΟΥ ΟΡΙΩΝ ΑΙΓΙΑΛΟΥ ΚΑΙ ΠΑΡΑΛΙΑΣ

ΘΕΣΗ:
"ΔΡΥΜΑΡΙΑ"Δ.Δ.ΓΛΥΦΑΣ
Δημου ΠΕΛΑΣΓΙΑΣ
Νομου ΦΘΙΩΤΙΔΑΣ

ΕΝΔΙΑΦΕΡΟΜΕΝΟΙ:
ΚΑΤΣΑΡΟΣ ΙΩΑΝΝΗΣ
ΚΑΤΣΑΡΟΥ ΦΙΛΙΤΣΑ
ΚΑΤΣΑΡΟΥ ΦΩΤΕΙΝΗ

ΑΡΜΟΔΙΑ ΟΙΚ. ΕΦΟΡΙΑ: ΚΤΗΜΑΤΙΚΗ ΥΠΗΡΕΣΙΑ ΝΟΜΟΥ ΦΘΙΩΤΙΔΑΣ
ΑΡΜΟΔΙΑ Δ.Ο.Υ. ΣΤΥΛΙΔΑΣ
ΝΟΜΑΡΧΙΑ: ΦΘΙΩΤΙΔΑΣ

ΚΛΙΜΑΚΑ 1: 500
ΙΣΟΔΙΑΣΤΑΣΗ 1.00μ.

ΤΡΙΓΩΝΟΜΕΤΡΙΚΗ ΕΞΑΡΤΗΣΗ: Τ59 ΑΓΙΟΣ ΣΩΣΤΗΣ,
Τ49 ΜΕΓΑΛΟ ΠΛΑΙ
Τ34 ΚΑΡΑΚΟΛΙΘΟ

ΥΨΟΜΕΤΡΙΚΗ ΑΦΕΤΗΡΙΑ: Τ59 ΑΓΙΟΣ ΣΩΣΤΗΣ
ΜΕΘΟΔΟΣ ΑΠΟΤΥΠΩΣΗΣ: ΤΑΧΥΜΕΤΡΙΑ
ΧΡΟΝΟΛΟΓΙΑ ΑΠΟΤΥΠΩΣΗΣ: ΙΟΥΝΙΟΣ 2009

ΥΠΟΜΝΗΜΑ ΣΥΜΒΟΛΩΝ
κορυφη πολυγωνικης
πρανες
αμμουδια
δενδρα
κολωνα ΔΕΗ-ΟΤΕ

ΛΑΜΙΑ ΙΑΝΟΥΑΡΙΟΣ 2010
Ο ΣΥΝΤΑΞΑΣ
ΣΤΑΥΡΟΣ Χ. ΜΠΛΟΥΚΑΣ
ΠΟΛΙΤΙΚΟΣ ΜΗΧΑΝΙΚΟΣ Ε.Μ.Π.

Αριθ. 74705/2953 (2)

Κήρυξη ως αναδασωτέας έκτασης 1.584,68 τ.μ. στη θέση «Αγία Παρασκευή» οικισμού Δολιανών Τ.Κ. Ρωσκάς του Δήμου Καρπενησίου Π.Ε. Ευρυτανίας.

Η ΓΕΝΙΚΗ ΓΡΑΜΜΑΤΕΑΣ
ΑΠΟΚΕΝΤΡΩΜΕΝΗΣ ΔΙΟΙΚΗΣΗΣ
ΘΕΣΣΑΛΙΑΣ-ΣΤΕΡΕΑΣ ΕΛΛΑΔΑΣ

Έχοντας υπόψη:

1. Τις διατάξεις των άρθρων 24 παρ. 1 και 117 παρ. 3 του Συντάγματος.

2. Το Π.Δ. 138/2010 (ΦΕΚ 231 τ.Α΄) «Περί Οργανισμού της Αποκεντρωμένης Διοίκησης Θεσσαλίας - Στερεάς Ελλάδας».

3. Τις διατάξεις του Ν. 998/79 «Περί προστασίας των δασών και των δασικών εν γένει εκτάσεων της χώρας» (ΦΕΚ 289 Α΄) όπως τροποποιήθηκαν με τον Ν. 3208/03 (ΦΕΚ 303 Α΄) άρθρο 36 Ν. 3698/08 (ΦΕΚ 189 Α΄) και άρθρο 9 Ν. 3818/10 (ΦΕΚ 17Α΄) και συγκεκριμένα:

α) του άρθρου 38 παρ. 1

β) του άρθρου 41 παρ. 1 και 3.

4. Τις διαταγές του Υπουργείου Αγροτικής Ανάπτυξης και Τροφίμων:

α) 160417/1180/8-7-80

β) 182447/3049/24-9-80

5. Την υπ' αριθ. 1669/33104/31-3-11 απόφαση της Γενικής Γραμματέως Αποκεντρωμένης Διοίκησης Θεσσαλίας - Στερεάς Ελλάδας «Μεταβίβαση δικαιώματος υπογραφής στους Προϊσταμένους των Δ/νσεων Δασών των Νομών της Α.Δ.Θ.Σ.Ε» (ΦΕΚ648Β΄).

6. Την υπ' αριθ. 69282/5150/22-11-11 πρόταση του Δασαρχείου Καρπενησίου περί κηρύξεως αναδασωτέας, της αναφερόμενης στο θέμα έκτασης, αποφασίζουμε:

Κηρύσσουμε αναδασωτέα, με σκοπό την αποκατάσταση της δασικής βλάστησης (που καταστράφηκε από πυρκαγιά) την έκταση δασικού χαρακτήρα συνολικού εμβαδού 1.584,68 τ.μ. στη θέση «Αγία Παρασκευή» οικισμού Δολιανών Τ.Κ. Ρωσκάς του Δήμου Καρπενησίου Π.Ε. Ευρυτανίας και προσδιορίζεται από τα σημεία «Α,Β,Γ,Δ,Α», όπως φαίνεται στο συνημμένο διάγραμμα, το οποίο αποτελεί αναπόσπαστο μέρος της απόφασης αυτής και έχει όρια:

Βόρεια: Με δημόσια έκταση δασικού χαρακτήρα.

Νότια: Με δημόσια έκταση δασικού χαρακτήρα.

Ανατολικά: Με δημόσια έκταση δασικού χαρακτήρα.

Δυτικά: Με δημόσια έκταση δασικού χαρακτήρα.

Η απόφαση αυτή ισχύει από της κοινοποιήσεως της αρμοδίως και προ της δημοσιεύσεώς της στην Εφημερίδα της Κυβερνήσεως (άρθρο 37 Ν. 3200/55).

Επιτρέπεται υποβολή κατ' αυτής αίτησης ακύρωσης στο οικείο Τριμελές Διοικητικό Εφετείο (Ν. 702/1977 όπως τροποποιήθηκε με την παρ. 1 του άρθρου 47 του Ν. 3900/10 περ. ιδ΄).

Από τις διατάξεις της απόφασης αυτής δεν προκαλείται δαπάνη σε βάρος του Κρατικού Προϋπολογισμού.

Η απόφαση αυτή να δημοσιευθεί στην Εφημερίδα της Κυβερνήσεως.


Καρπενήσι, 1 Δεκεμβρίου 2011

Με εντολή Γενικού Γραμματέα
Αποκεντρωμένης Διοίκησης
Ο Διευθυντής Δασών Ευρυτανίας
ΓΙΩΡΓΟΣ ΚΑΡΑΓΕΩΡΓΟΣ

ΤΟΠΟΓΡΑΦΙΚΟ ΔΙΑΓΡΑΜΜΑ


Δημόσιας έκτασης δασικού χαρακτήρα εμβαδού 1.584,68 τ.μ. στη θέση "Αγία Παρασκευή" του οικισμού Δολιανών της Τοπικής Κοινότητας Ρωσκάς του Δήμου Καρπενησίου Π.Ε. Ευρυτανίας, που κάηκε απο δασική πυρκαγιά στις 1-10-2011.

Κλίμακα 1 : 600

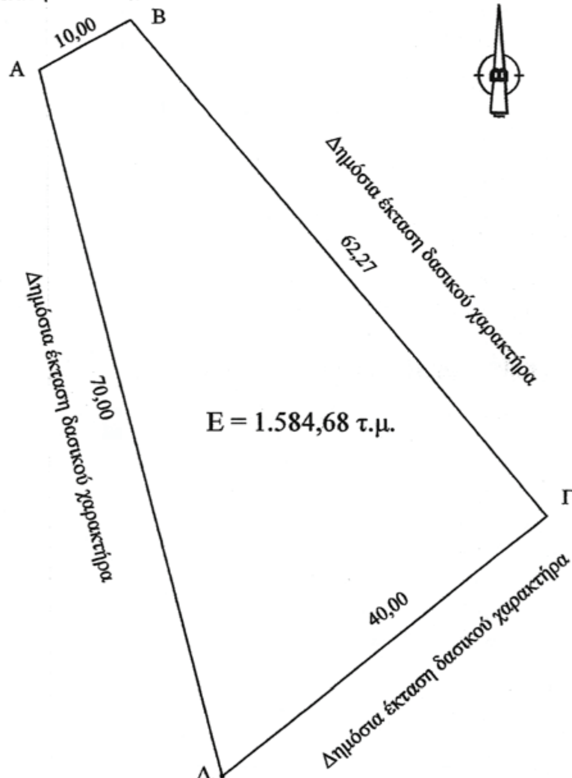

α/α	X	Y
Α	304453.96	4292548.27
Β	304462.75	4292553.04
Γ	304502.93	4292505.47
Δ	304471.65	4292480.54

ΕΘΝΙΚΟ ΤΥΠΟΓΡΑΦΕΙΟ
Για τεχνικούς λόγους στο σχεδιάγραμμα, έγινε σμίκρυνση, κατά ποσοστό 83%

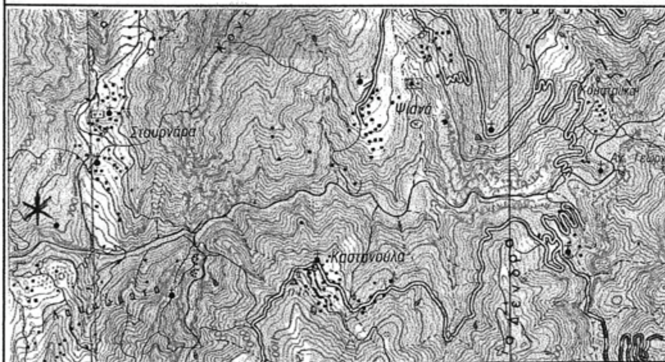


ΑΠΟΣΠΑΣΜΑ ΦΥΛΛΟΥ ΧΑΡΤΗ
ΚΑΡΠΕΝΗΣΙΟΥ

Κλίμακας 1:50.000

Εμβαδόν: 1.584,68 τ.μ.

* **Θέση της έκτασης που κάηκε**

Ανήκει στην αριθμ 74705/8265/11-12-11 απόφαση του Δ/ντή Δασών Ευρυτανίας.
Με εντολή Γ.Γ.Α.Δ.Θ.Στ.Ε.
Ο Δ/ντής Δασών

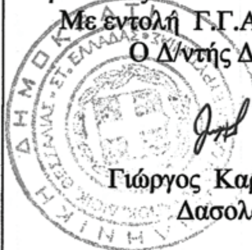

Γιώργος Καραγεώργος
Δασολόγος

ΕΛΕΓΧΘΗΚΕ
Καρπενήσι 22 - 11 - 2011
Ο Δασάρχης Καρπενησίου



Ιωάννης Φάκας
Δασολόγος

Καρπενήσι 9 - 11 - 2011
Η συντάξασα

Ζωή Φλώρου
Δασοπόνος

